


Koordináční výkres ZÚR Plzeňského kraje (aktualizace 2014)

- Hranice**
 - Hranice státu
 - Hranice kraje
 - Hranice územního obvodu obce s rozšířenou působností
 - Hranice obce
 - Hranice katastrálního území
- BLOVICE**
 - Spisák
 - Název katastrálního území
- Funkční využití území**
 - Veřejné logistické centrum - návrh
 - Zastavěné území
 - Les
 - Rozvojová zóna nadmístního významu - návrh
- Územní systém ekologické stability**
 - Osa nadregionálního biokoridoru
 - Nadregionální biocentrum
 - Regionální biokoridor
 - Regionální biocentrum
- Ochrana přírody a krajiny**
 - NATURA 2000 - evropsky významná lokalita, malá (<3 ha)
 - NATURA 2000 - evropsky významná lokalita, velká
 - NATURA 2000 - ptačí oblast
 - Maloplošné zvláště chráněné území přírody - malé (<100 ha)
 - Maloplošné zvláště chráněné území přírody - velké
 - Chráněná krajinná oblast
 - Přírodní park - návrh
 - Přírodní park
 - Národní park
 - Dominantní krajinné veduty
 - Geopark - návrh
- Geologické podmínky**
 - Dobývací prostor
 - Chráněné ložiskové území
 - Ložisko výhradní
 - Schválený prognózní zdroj vyhrazených nerostů
 - Schválený prognózní zdroj nevyhrazených nerostů
 - Poddolované území
- Ochranná pásma vodních zdrojů**
 - Lázeňské místo
 - Ochranné pásmo vodního zdroje II. stupně, IIA nebo IIB
 - Ochranné pásmo III. stupně
 - Ochranné pásmo přírodního léčivého zdroje
 - Chráněná oblast přirozené akumulace vod
- Silniční doprava**
 - Mimoúrovňová křižovatka (na dálnici D5) - návrh
 - Dálnice
 - Silnice I. třídy - návrh
 - Silnice I. třídy - územní rezerva
 - Silnice I. třídy
 - Silnice II. třídy - návrh
 - Silnice II. třídy - územní rezerva
 - Silnice II. třídy
 - Silnice III. třídy - návrh
 - Silnice III. třídy
- Zásobování vodou**
 - Vodovod pro veřejnou potřebu - návrh
 - Kanalizace pro veřejnou potřebu - návrh
- Vodní hospodářství**
 - Vodní zdroj
 - Stanovené záplavové území
 - Území řízené inundací - územní rezerva
 - Plochy morfologicky, geologicky a hydrologicky vhodné pro akumulaci povrchových vod (LAPV) - územní rezerva
 - Vodní tok
 - Vodní plocha
- Odpadové hospodářství**
 - Skládky odpadů
- Spoje**
 - Výsilač
- Ochrana památek**
 - Národní kulturní památka
 - Městská památková rezervace
 - Městská památková zóna
 - Vesnická památková rezervace
 - Vesnická památková zóna
 - Krajinná památková zóna
- Obrana a ochrana státu**
 - Vojenský objekt
 - Plocha vojenského zájmu
 - Ochranné pásmo vojenského objektu
- Letecká doprava**
 - Letiště neveřejné mezinárodní
 - Letiště veřejné vnitrostátní
 - Letiště neveřejné vnitrostátní
 - Letiště pro vzlety a přistání letadel a leteckých sportovních zařízení
 - Heliport
 - Ochranné pásmo letiště - návrh
 - Ochranné pásmo letiště
 - Vzletová a přistávací dráha
- Zásobování elektrickou energií**
 - Rozvodna - návrh
 - Rozvodna
 - Vedení VVN 400 kV - návrh
 - Vedení VVN 110 kV - návrh
 - Vedení elektrické energie 400 kV
 - Vedení elektrické energie 220 kV
 - Vedení elektrické energie 110 kV
- Zásobování plynem**
 - Regulační stanice plynu - návrh
 - Regulační stanice plynu
 - Plynovod VTL, STL - návrh
 - Plynovod VVTL
 - Plynovod VTL
 - Bezpečnostní pásmo plynovodu VVTL
 - Zdvojení potrubí k ropovodu IKL - návrh
 - Ropovod
 - Produktovod
- Dálkovody**
 - Zdvojení potrubí k ropovodu IKL - návrh
 - Ropovod
 - Produktovod
- Železniční doprava**
 - Koridor vysokorychlostní trati - územní rezerva
 - Železniční trať - návrh
 - Železniční trať - územní rezerva
 - Železniční trať - elektrizace
 - Železniční trať

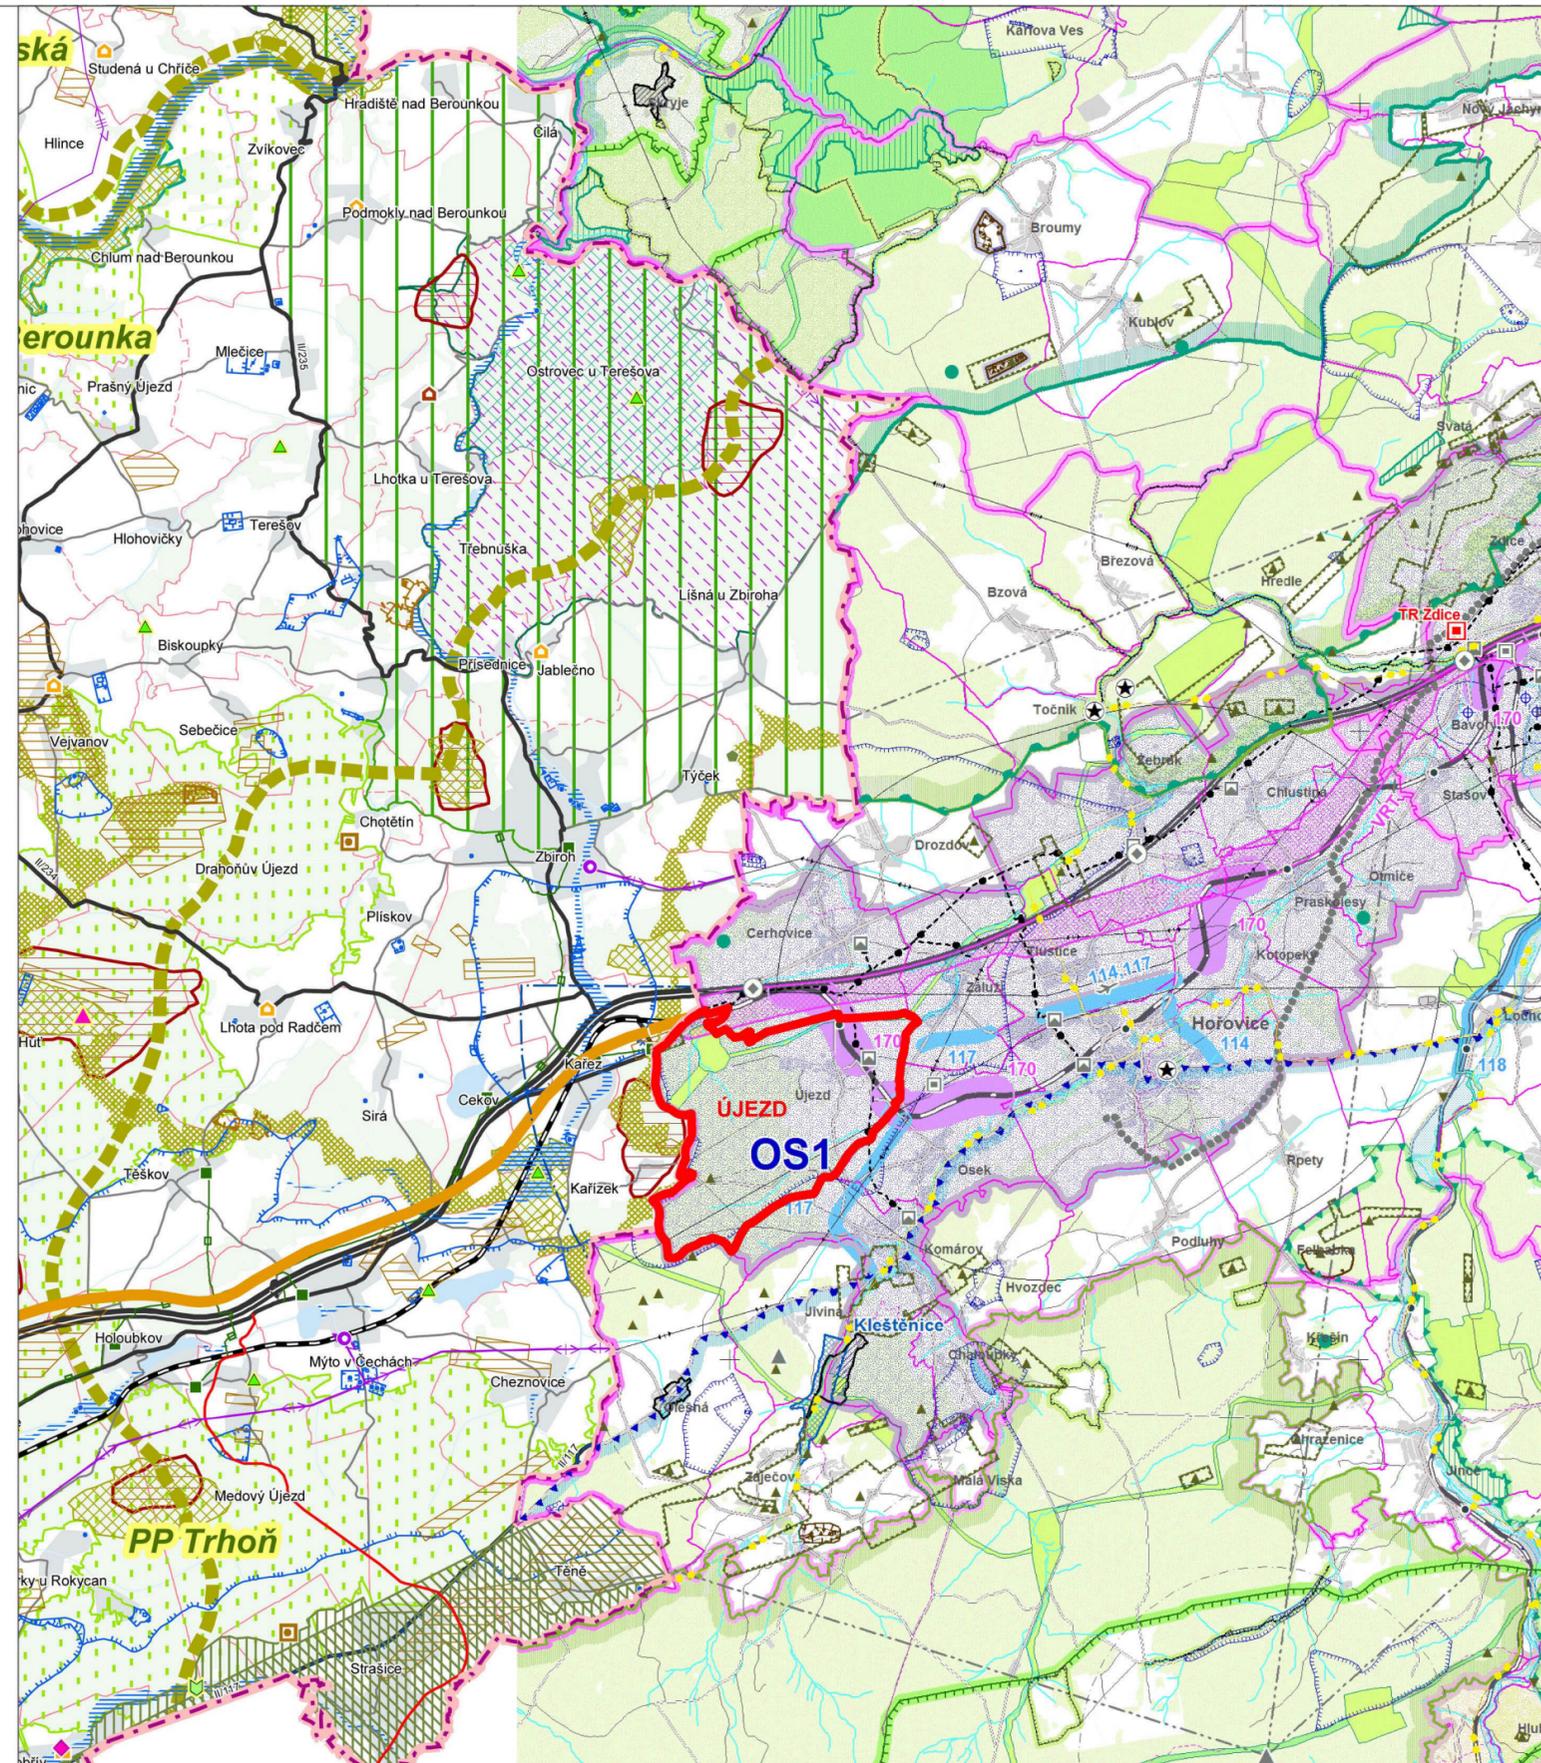

Koordináční výkres 1. aktualizace ZÚR Středočeského kraje (2015)

- INFORMATIVNÍ ČÁST ZÁKLADNÍ INFORMACE O ÚZEMÍ**
 - hranice kraje
 - hranice správního obvodu ORP
 - hranice správního obvodu POÚ
 - hranice obce
 - hranice katastru
 - vojenského újezdu Brdy
 - les
 - vodní plochy a toky
- DOPRAVNÍ INFRASTRUKTURA**
 - dálnice a rychlostní silnice
 - silnice I. třídy
 - silnice II. třídy
 - silnice III. třídy
 - mimoúrovňové křižovatky (MÚK)
 - hlavní cyklotrasy
 - tranzitní železniční koridory
 - železniční trať celostátní
 - železniční trať regionální
 - baněvské úseky železničních tratí
 - železniční stanice a zastávky
 - letiště mezinárodní veřejné
 - letiště mezinárodní neveřejné
 - letiště vnitrostátní veřejné
 - letiště vnitrostátní neveřejné
 - ochranná pásma letišť s výškovým omezením staveb
 - významná hlučivá ochranná pásma letišť
 - vzletové a přistávací dráhy letišť
 - vodní cesty
 - významné přístavy
 - významné plavební komory
- INFORMATIVNÍ ČÁST TECHNICKÁ INFRASTRUKTURA**
 - nadzemní el. vedení 400 kV
 - nadzemní el. vedení 220 kV
 - nadzemní el. vedení 110 kV
 - označení el. vedení ke zrušení
 - rozvodny 400 kV
 - rozvodny 220 kV
 - rozvodny 110 kV
 - významné tepelné elektrárny
 - významné vodní elektrárny
 - plynovody VVTl
 - plynovody VTL
 - regulační stanice VVTl
 - regulační stanice VTL
 - kompresní stanice
 - zásobníky plynu
 - dálkovody
 - dálkové teplovody
 - páteřní kabelové spoje
 - významné radionové paprsky
 - významné radionové stanice a jejich ochranná pásma
 - ochranná pásma významných leteckých radionavigačních zařízení
 - dálkové převáděcí pitné vody
 - významná ochranná a bezpečnostní pásma sloužící technické infrastruktury
- INFORMATIVNÍ ČÁST VODNÍ HOSPODÁŘSTVÍ**
 - chráněná oblast přirozené akumulace vod
 - vřty a prameny ČHMÚ a jejich ochranná pásma
 - ochranná pásma vodních zdrojů I. a 2. stupně
 - ochranná pásma pelodů a přírodních léčivých zdrojů 2. stupně
 - vnitřní území lázeňských míst
 - stanovené záplavové území
- OCHRANA PŘÍRODY A KRAJINY**
 - chráněná krajinná oblast - CHKO
 - maloplošná zvláště chráněná území (pod 10 ha zřizována jen bodem)
 - přírodní parky - stav
 - přírodní parky - návrh
 - mezinárodně registrované mokřady
 - evropsky významné lokality
 - ptačí oblasti
 - geopark UNESCO Český ráj
 - biosférická rezervace UNESCO Křivoklátsko
 - hranice ochranné zóny nadregionálního biokoridoru
- NEROSTNÉ SUROVINY A HORNINOVÉ PROSTŘEDÍ**
 - dobývací prostory
 - chráněná ložisková území
 - výhradní ložiska (bilancovaná)
 - schválené prognózní zdroje
 - poddolované území (malá území znázorněna jen bodem)
 - aktivní seismická území (malá území znázorněna jen bodem)
- OCHRANA PAMÁTEK**
 - památky UNESCO
 - národní kulturní památky
 - památkové rezervace
 - památkové zóny
 - krajinné památkové zóny
 - archeologické rezervace
- NÁVRHOVÁ ČÁST**
 - návrh územní rezervy
- DOPRAVA**
 - silnice
 - mimoúrovňové křižovatky nově navrhované
 - mimoúrovňové křižovatky navrhované k rekonstrukci
 - železnice
 - letiště
- TECHNICKÁ INFRASTRUKTURA**
 - elektrická vedení ZVN a VVN
 - rozvodny
 - plynovody VVTl a VTL
 - regulační stanice
 - dálkovody
 - vodovody
 - vodojemy
 - preživotní opatření vybrané lokality pro akumulaci povrchových vod
- ÚZEMNÍ SYSTÉM EKOLOGICKÉ STABILITY**
 - nadregionální biocentra a biokoridory
 - regionální biocentra a biokoridory
- ROZVOJOVÉ OBLASTI A OSY**
 - OB1 - rozvojová oblast republikové úrovně
 - OBK1 - rozvojová oblast krajské úrovně
 - OS1 - rozvojová osa republikové úrovně
 - OSK1 - rozvojová osa krajské úrovně
- SPECIFICKÉ OBLASTI**
 - SOBK1 - specifická oblast krajské úrovně
- Upozornění:** Uvedená legenda platí pro řešené území. Informace zobrazené mimo řešené území jsou orientační a slouží pouze pro ilustraci souvislosti.

ZÁZNAM O ÚČINNOSTI		
Správní orgán, který ÚP Újezdu vydal usnesením č. 1/2016 ze dne 7. března 2016 jako opatření obecné povahy č.1/2016/OOP:	Zastupitelstvo obce Újezd	Podpis oprávněné úřední osoby pořizovatele:
Datum nabytí účinnosti změny:	23. března 2016	
Pořizovatel:	Obecní úřad Újezd	
Oprávněná úřední osoba pořizovatele jméno a příjmení:	Alena Fruhaufová	
Funkce:	starostka obce	(otisk úředního razítka)

Odůvodnění územního plánu Újezdu:

PROJEKTANT :
FOGLAR ARCHITECTS
 PRAHA 4, KUBIŠTOVA 6, 140 00
 KANCELÁŘ PRAHA 2, TROJICKÁ 1
 TEL./FAX 224919889
 foglar@foglar-architects.cz

VEDOUČÍ PROJEKTANT
 ING. AKAD. ARCH. PETR FOGLAR
 AUT. ARCHITEKT ČKA 002687

ŘEŠITELÉ
 ING. AKAD. ARCH. PETR FOGLAR
 ING. ARCH. ZUZANA FOGLAROVÁ
 ING. PAVEL HOLUBEK PH.D.

OBJEDNATEL :
 OBEC ÚJEZD
 ÚJEZD 34
 267 61 CERHOVICE
 STAROSTKA OBCE ALENA FRUHAUFOVÁ
 IČ: 00233951

ZHOTOVITEL A VÝKONNÝ POŘIZOVATEL :
 PRISVICH s.r.o.
 NA NÁMĚSTÍ 63, 252 06 DAVLE
 JEDNATEL ING. LADISLAV VICH
 TEL. 241 444 053
 IČ 27101053

VÝKRES :
výkres širších vztahů

Č.VÝKRESU:
OD-2

MĚŘÍTKO: 1:100 000 DATUM: 03/2016 PARÉ: